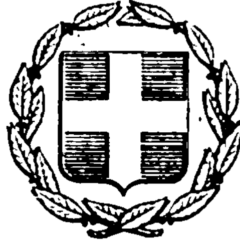


ΕΦΗΜΕΡΙΣ ΤΗΣ ΚΥΒΕΡΝΗΣΕΩΣ
ΤΗΣ ΕΛΛΗΝΙΚΗΣ ΔΗΜΟΚΡΑΤΙΑΣ

ΕΝ ΑΘΗΝΑΙΣ ΤΗ, 28 ΣΕΠΤΕΜΒΡΙΟΥ 1977 | ΤΕΥΧΟΣ ΤΕΤΑΡΤΟΝ | ΑΡΙΘΜΟΣ ΦΥΛΛΟΥ 345

ΠΕΡΙΕΧΟΜΕΝΑ

ΑΠΑΛΛΟΤΡΙΩΣΕΙΣ

ΑΠΟΦΑΣΕΙΣ

ΠΟΛΕΟΔΟΜΙΑ

ΔΙΑΤΑΓΜΑΤΑ

ΑΝΑΚΟΙΝΩΣΕΙΣ

ΑΠΑΛΛΟΤΡΙΩΣΕΙΣ

ΑΠΟΦΑΣΕΙΣ

'Αριθ. Π. 2628/1579 (1)

Περὶ ἀναγκαστικῆς ἀπαλλοτριώσεως ἐκτάσεως στὴν 'Ερέτρεια Εὐβοίας γιὰ τὴν διατήρηση καὶ συντήρηση τῶν ἀρχαιοτήτων ποὺ ἔχουν ἀποκαλυφθεῖ.

ΟΙ ΥΠΟΥΡΓΟΙ
ΟΙΚΟΝΟΜΙΚΩΝ
ΚΑΙ ΠΟΛΙΤΙΣΜΟΥ ΚΑΙ ΕΠΙΣΤΗΜΩΝ

"Εχοντας ὑπόψη :

1. Τὶς διατάξεις τοῦ Ν.Δ/τος 797/71 «περὶ ἀναγκαστικῶν ἀπαλλοτριώσεων» σὲ συνδυασμὸ μὲ τὶς διατάξεις τοῦ Β. Δ/τος ἀριθ. 139/1971 «περὶ τῆς ἁρμοδιότητος τῶν Νομαρχῶν πρὸς κήρυξιν ἀναγκαστικῶν τινων ἀπαλλοτριώσεων».

2. Τὶς διατάξεις τοῦ ἄρθρου 1 τοῦ Νόμου ΒΡΞΖ/1893 «περὶ ἀναγκαστικῆς ἀπαλλοτριώσεως ἀκινήτων πρὸς συντήρησιν ἢ ἀνεύρεσιν ἀρχαιοτήτων» καὶ

3. Τὸ ἀπὸ 10.11.76 ἀπόσπασμα πρακτικοῦ ἐκ τῆς ὑπ' ἀριθ. 18 πράξεως τοῦ 'Αρχαιολογικοῦ Συμβουλίου τοῦ Κράτους, ἀποφασίζουμε :

Κηρύσσουμε τὴν ἀναγκαστικὴ ἀπαλλοτρίωση, λόγῳ δημοσίας ὠφελείας καὶ εἰδικότερα γιὰ τὴ διατήρηση καὶ συντήρηση τῶν ἀρχαιοτήτων ποὺ ἔχουν ἀποκαλυφθεῖ στὴν 'Ερέτρεια Εὐβοίας, ἐκτάσεως ἐμβαδοῦ 966,13 μ² ποὺ φαίνεται μὲ τὰ στοιχεῖα Α–Β–Γ–Δ–Ε–Α στὸ ἀπὸ 25.1.73 κτηματολογικὸ διάγραμμα καὶ πίνακα τοῦ Γραφείου Μελετῶν τοῦ Ταμείου 'Αρχαιολογικῶν Πόρων καὶ 'Απαλλοτριώσεων, θεωρημένο τὴν 27.1.1973 ἀπὸ τὸ Δ/τὴ 'Αναστηλώσεως τοῦ 'Υπουργείου Πολιτισμοῦ καὶ 'Επιστημῶν.

Στὴν ἔκταση ποὺ ἀπαλλοτριώνεται προβάλλει δικαιώματα κυριότητας ὁ Παναγιώτης Χριστόπουλος (πρώην ἰδιοκτ. Στέλλα Κουρμαδᾶ)

'Η ἀπαλλοτρίωση κηρύσσεται ὑπὲρ τοῦ Δημοσίου καὶ μὲ δαπάνη τοῦ Ταμείου 'Αρχαιολογικῶν Πόρων καὶ 'Απαλλοτριώσεων.

'Η ἀπόφαση αὐτὴ νὰ δημοσιευθεῖ στὴν 'Εφημερίδα τῆς Κυβερνήσεως.

'Αθῆναι, 6 Σεπτεμβρίου 1977

ΟΙ ΥΠΟΥΡΓΟΙ

ΟΙΚΟΝΟΜΙΚΩΝ — ΠΟΛΙΤΙΣΜΟΥ ΚΑΙ ΕΠΙΣΤΗΜΩΝ

ΕΥΑΓΓ. ΔΕΒΛΕΤΟΓΛΟΥ — **ΚΩΝΣΤ. ΤΡΥΠΑΝΗΣ**

'Αριθ. Δ.4536/4667 (2)

Περὶ ἀναγκαστικῆς ἀπαλλοτριώσεως στὴν περιοχὴ τοῦ Νομοῦ Λασιθίου ἐκτάσεως γιὰ τὴ δημιουργία λατομείου καὶ ὁδοῦ προσπελάσεως σ' αὐτὸ γιὰ τὶς ἀνάγκες τοῦ Φράγματος Μπραμιανοῦ.

ΟΙ ΥΠΟΥΡΓΟΙ
ΟΙΚΟΝΟΜΙΚΩΝ ΚΑΙ ΔΗΜΟΣΙΩΝ ΕΡΓΩΝ

"Εχοντας ὑπόψη :

1. Τὶς διατάξεις τοῦ Ν. Δ/τος 797/1971 «περὶ ἀναγκαστικῶν ἀπαλλοτριώσεων» σὲ συνδυασμὸ μὲ τὶς διατάξεις τοῦ Β. Δ/τος ἀριθ. 139/1971 «περὶ τῆς ἁρμοδιότητος τῶν νομαρχῶν πρὸς κήρυξιν ἀναγκαστικῶν τινων ἀπαλλοτριώσεων» καὶ

2. Τις διατάξεις του άρθρου 33 του Ν.Δ/τος 3881/1958 «περί Έργων Εγγείων Βελτιώσεων», αποφασίζουμε:

Κηρύσσουμε την αναγκαστική απαλλοτρίωση, λόγω δημοσίας ωφελείας και ειδικότερα γιά τη δημιουργία λατομείου και οδού προσπελάσεως σ' αυτό γιά τη λήψη αδρανών υλικών γιά την κατασκευή του φράγματος Μπραμιανού Κρήτης, εκτάσεως εμβαδού 125,491 μ², πού εμφαίνεται στό κτηματολογικό διάγραμμα του Αγρ. Τοπογρ. Μηχ/κού Εμμ. Σολιδάκη και στόν αντίστοιχο κτηματολογικό πίνακα, θεωρημένα από τον Επιθεωρητή Δημοσίων Έργων Κρήτης από 16.6.1977.

Στην έκταση πού απαλλοτριώνεται προβάλλουν δικαιώματα κυριότητας οι: 1. Ζαχαριαδάκης Εμμανουήλ του Θεοδ. 2. Μαρκοπούλου Καλλιόπη συζ. Εμμ. κ.λ.π.

Η απαλλοτρίωση κηρύσσεται υπέρ του Δημοσίου και μέ δαπάνη του, πού θά αντιμετωπισθεί από τις πιστώσεις γιά έργα δημοσίων επενδύσεων αρμοδιότητας του Υπουργείου Δημοσίων Έργων (έργο αριθ. 7572004 της ΣΑΕ 7779/77).

Η απόφαση αυτή νά δημοσιευθεί στην Εφημερίδα της Κυβερνήσεως.

Αθήναι, 6 Σεπτεμβρίου 1977

ΟΙ ΥΠΟΥΡΓΟΙ

ΟΙΚΟΝΟΜΙΚΩΝ — ΕΥΑΓΓ. ΔΕΒΛΕΤΟΓΛΟΥ

ΔΗΜΟΣΙΩΝ ΕΡΓΩΝ — ΧΡΙΣΤΟΦΟΡΟΣ ΣΤΡΑΤΟΣ

Αριθ. Δ.4163/4347 (3)

Περί αναγκαστικής απαλλοτριώσεως ακινήτων πρός κατασκευήν του αρδευτικού δικτύου Πέλλης.

ΟΙ ΥΠΟΥΡΓΟΙ
ΟΙΚΟΝΟΜΙΚΩΝ ΚΑΙ ΔΗΜΟΣΙΩΝ ΕΡΓΩΝ

Έχοντας υπόψη:

1. Τις διατάξεις του Ν.Δ/τος 797/71 «περί αναγκαστικών απαλλοτριώσεων» σέ συνδυασμό μέ τις διατάξεις του Β.Δ/τος 139/1971 «περί της αρμοδιότητος των Νομαρχών πρός κήρυξιν αναγκαστικών τινών απαλλοτριώσεων», και

2. Τις διατάξεις του άρθρου 33 του Ν.Δ/τος 3881/1958 «περί έργων εγγείων βελτιώσεων», αποφασίζουμε:

Κηρύσσουμε την αναγκαστική απαλλοτρίωση, λόγω δημοσίας ωφελείας και ειδικότερα γιά κατασκευή του αρδευτικού δικτύου Πέλλης, εκτάσεως 18,700 τετρ. μέτρων πού φαίνεται στά από 10.1.1977 τρία κτηματολογικά διαγράμματα και πίνακας της Τοπ. Μηχανικού Α. Λασκαρίδου θεωρημένα από τον προϊστάμενο της 1ης Υ.Ε.Κ.Ε., Ν. Γαρμπή, την 15.1.77.

Στην έκταση πού απαλλοτριώνεται προβάλλουν δικαιώματα κυριότηρας οι Ζαρμπής Αντώνιος, Ρέσκος Νικόλαος κλπ.

Η απαλλοτρίωση κηρύσσεται υπέρ και μέ δαπάνη του Δημοσίου, πού θά αντιμετωπισθεί από τις πιστώσεως γιά έργα Δημοσίων επενδύσεων αρμοδιότητας του Υπουργείου Δημ. Έργων (έργο αριθ. 2906 αρδευτ. δικτύου πεδ. Θεσσαλονίκης της ΣΑΕ 7772/77).

Η απόφαση αυτή νά δημοσιευθεί στην Εφημερίδα της Κυβερνήσεως.

Αθήναι, 6 Σεπτεμβρίου 1977.

ΟΙ ΥΠΟΥΡΓΟΙ

ΟΙΚΟΝΟΜΙΚΩΝ — ΕΥΑΓΓ. ΔΕΒΛΕΤΟΓΛΟΥ

ΔΗΜΟΣΙΩΝ ΕΡΓΩΝ — ΧΡΙΣΤΟΦΟΡΟΣ ΣΤΡΑΤΟΣ

ΠΟΛΕΟΔΟΜΙΑ

ΔΙΑΤΑΓΜΑΤΑ

(4)

Περί επιβολής προκηπίου (πρασιάς) επί ενίων οικοπέδων του ρυμοτομικού σχεδίου Μελισσίων (Αττικής).

Ο ΠΡΟΕΔΡΟΣ
ΤΗΣ ΕΛΛΗΝΙΚΗΣ ΔΗΜΟΚΡΑΤΙΑΣ

Έχοντες υπ' όψει τάς διατάξεις του από 17 Ιουλίου 1923 Ν. Δ/τος «περί σχεδίων πόλεων κλπ.», ως μεταγενεστέρως ετροποποιήθησαν και συνεπληρώθησαν και ειδικώτερον του άρθρου 9 αυτού, του Ν.Δ. 8/1973 «περί Γ.Ο.Κ.», ως ετροποποιήθη διά του Ν.Δ. 205/1974 (ΦΕΚ 363/Α) και ειδικώτερον του άρθρου 38 (παρ. 2) αυτού, της παρ. 3 του άρθρου 12 του Ν.Δ. 1262/1972 (ΦΕΚ 194/Α), ως αύτη αντικατεστάθη διά του άρθρου 3 του Ν.Δ. 198/1973 (ΦΕΚ 267/Α) και ιδόντες την υπ' αριθ. Ε.22219/2908/19.9.1973 απόφασιν του Υπουργού Δημοσίων Έργων (ΦΕΚ 277/Δ), τάς υπ' αριθ. 114/1971, 140/1975 πράξεις του Κοινοτικού Συμβουλίου Μελισσίων, τάς υπ' αριθ. 593/75 και 699/1977 γνωμοδοτήσεις του Συμβουλίου Δημοσίων Έργων (Τμήμα Μελετών), ως και την υπ' αριθ. 748/1977 γνωμοδότησιν του Συμβουλίου της Επικρατείας, προτάσει του επί των Δημοσίων Έργων Υπουργού, αποφασίζομεν:

Άρθρον μόνον.

Επιβάλλεται προκήπιον (πρασιά) πλάτους τεσσάρων (4) μέτρων κατά τό πρόσωπον των οικοπέδων ωκοδομημένων ή μή, των κειμένων εντός των υπ' αριθ. 228, 229, 230 και 231 οικοδομικών τετραγώνων περικλειομένων υπό της παραρευματίου οδού της οδού Δουκίσης Πλακεντίας και της Λεωφόρου Πεντέλης του ρυμοτομικού σχεδίου Μελισσίων (Αττικής) και δή των εχόντων πρόσωπον επί της παραρευματίου οδού, ως εμφαίνεται εις τό, υπό του Προϊσταμένου της Υπηρεσίας Οικισμού τεθεωρημένον διά της υπ' αριθ. Ε.25509/1977 πράξεως αυτού, σχετικόν πρωτότυπον διάγραμμα υπό κλίμακα 1 : 2000, ούτινος συνοπτικόν αντίτυπον δημοσιεύεται μετά του παρόντος.

Εις τον αυτόν επί των Δημοσίων Έργων Υπουργόν ανατίθεμεν την δημοσίευσιν και εκτέλεσιν του παρόντος Διατάγματος.

Εν Αθήναις τη 26 Αυγούστου 1977


Ο ΠΡΟΕΔΡΟΣ ΤΗΣ ΔΗΜΟΚΡΑΤΙΑΣ

ΚΩΝΣΤΑΝΤΙΝΟΣ Δ. ΤΣΑΤΣΟΣ

(1)

Ο ΥΠΟΥΡΓΟΣ ΔΗΜΟΣΙΩΝ ΕΡΓΩΝ

ΧΡΙΣΤΟΦΟΡΟΣ ΣΤΡΑΤΟΣ

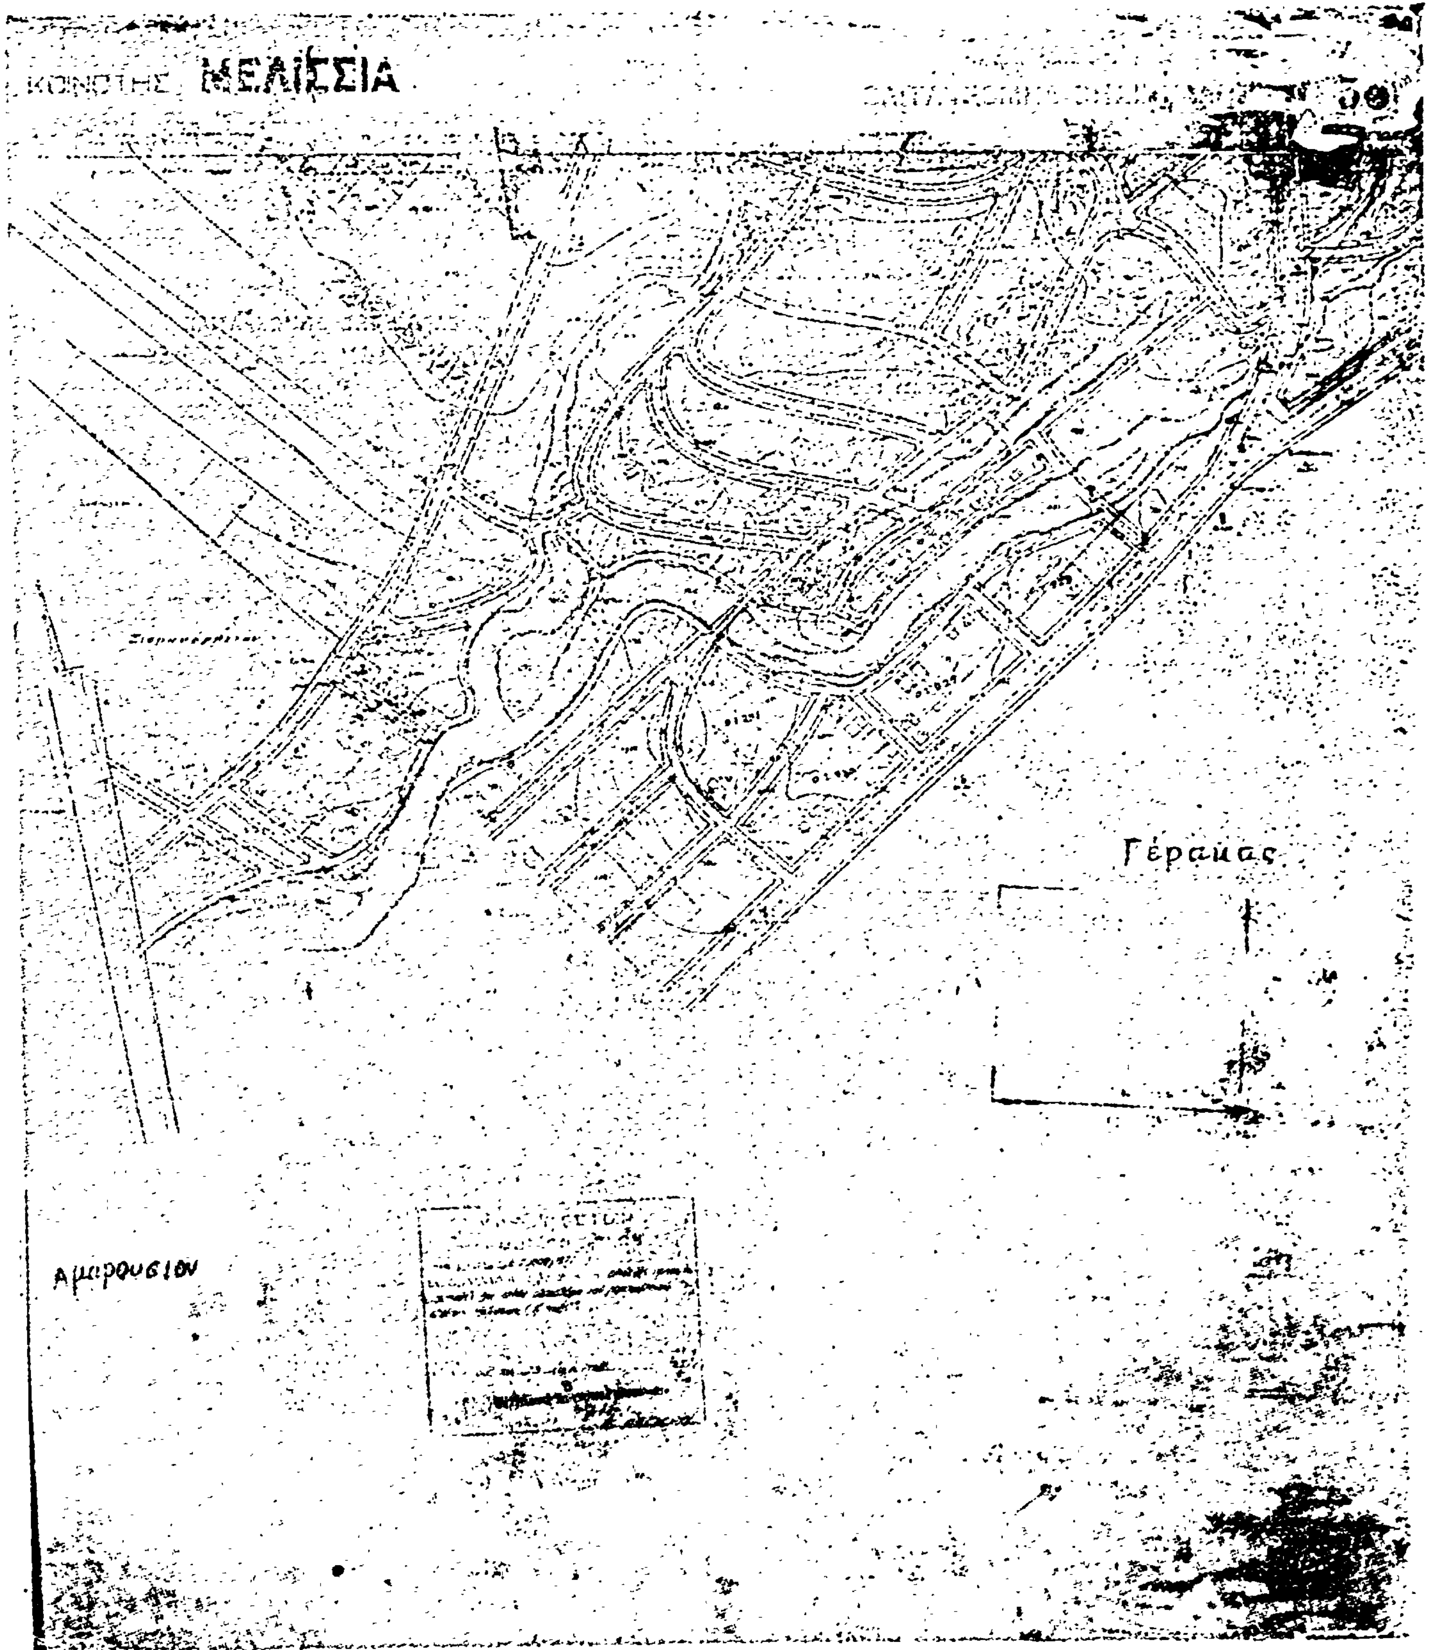
ΚΟΙΝΟΤΗΣ ΜΕΛΙΣΣΙΑ
Γέρακας
Αμαρούσιον

(5)

Περὶ καθορισμοῦ ποσοστοῦ καλύψεως εἴς τινα οἰκόπεδα τοῦ ρυμοτομικοῦ σχεδίου Νεαπόλεως (Θεσσαλονίκης).

Ο ΠΡΟΕΔΡΟΣ ΤΗΣ ΕΛΛΗΝΙΚΗΣ ΔΗΜΟΚΡΑΤΙΑΣ

Ἔχοντες ὑπ' ὄψει τὰς διατάξεις τοῦ ἀπὸ 17 Ἰουλίου 1923 Ν. Δ/τος «περὶ σχεδίων πόλεων κ.λπ.», ὡς μεταγενεστέρως ἐτροποποιήθησαν καὶ συνεπληρώθησαν καὶ εἰδικώτερον τοῦ ἄρθρου 9 αὐτοῦ, τοῦ Ν.Δ. 8/1973 «περὶ Γ.Ο.Κ.» ὡς ἐτροποποιήθη διὰ τοῦ Ν.Δ. 205/1974 (ΦΕΚ 363/Α) καὶ εἰδικώτερον τοῦ ἄρθρου 17 αὐτοῦ καὶ ἰδόντες τὴν ὑπ' ἀριθμ. 171/1977 γνωμοδότησιν τοῦ Συμβουλίου Δημοσίων Ἔργων (Τμῆμα Μελετῶν), ὡς καὶ τὴν ὑπ' ἀριθμ. 624/1977 γνωμοδότησιν τοῦ Συμβουλίου τῆς Ἐπικρατείας προτάσει τοῦ ἐπὶ τῶν Δημοσίων Ἔργων Ὑπουργοῦ ἀπεφασίσαμεν:

Ἄρθρον μόνον.

Ἐπὶ τῶν οἰκοπέδων τῶν κειμένων ἐντὸς τοῦ ὑπὸ τῶν ὁδῶν Βενιζέλου, Ἰωάννας, Βερμίου καὶ Βασ. Γεωργίου Β'. περικλειομένου οἰκοδομικοῦ τετραγώνου, τοῦ ἐμφαινομένου εἰς τὸ ὑπὸ τοῦ Προϊσταμένου τῆς Ὑπηρεσίας Οἰκισμοῦ τεθεωρημένον διὰ τῆς ὑπ' ἀριθμ. Β. 22166/1977 πράξεως αὐτοῦ σχετικὸν πρωτότυπον διάγραμμα ὑπὸ κλίμακα 1 : 500, οὗτινος συνοπτικὸν ἀντίτυπον δημοσιεύεται μετὰ τοῦ παρόντος, καθορίζεται ποσοστὸν καλύψεως ἑβδομήκοντα ἐπὶ τοῖς ἑκατὸν (70%) τῆς ἐπιφανείας αὐτῶν.

Εἰς τὸν αὐτὸν ἐπὶ τῶν Δημοσίων Ἔργων Ὑπουργὸν ἀνατίθεμεν τὴν δημοσίευσιν καὶ ἐκτέλεσιν τοῦ παρόντος Διατάγματος.

Ἐν Ἀθήναις τῇ 19 Αὐγούστου 1977

Ο ΠΡΟΕΔΡΟΣ ΤΗΣ ΔΗΜΟΚΡΑΤΙΑΣ

ΚΩΝΣΤΑΝΤΙΝΟΣ Δ. ΤΣΑΤΣΟΣ

Ο ΥΠΟΥΡΓΟΣ ΔΗΜΟΣΙΩΝ ΕΡΓΩΝ

ΧΡΙΣΤΟΦΟΡΟΣ ΣΤΡΑΤΟΣ

ΝΕΑΠΟΛΙΣ ΘΕΣ/ΝΙΚΗΣ

1:500


Β

Ε. 22166/1977

[illegible] καθορισμοῦ ποσοστοῦ καλύψεως εἰς [illegible] οἰκόπεδα τοῦ ρυμοτομικοῦ σχεδίου Νεαπόλεως (Θεσσαλονίκης) ....

16 Αὐγούστου 1977

Ο ΠΡΟΪΣΤΑΜΕΝΟΣ ΤΗΣ ΥΠΗΡΕΣΙΑΣ [illegible]

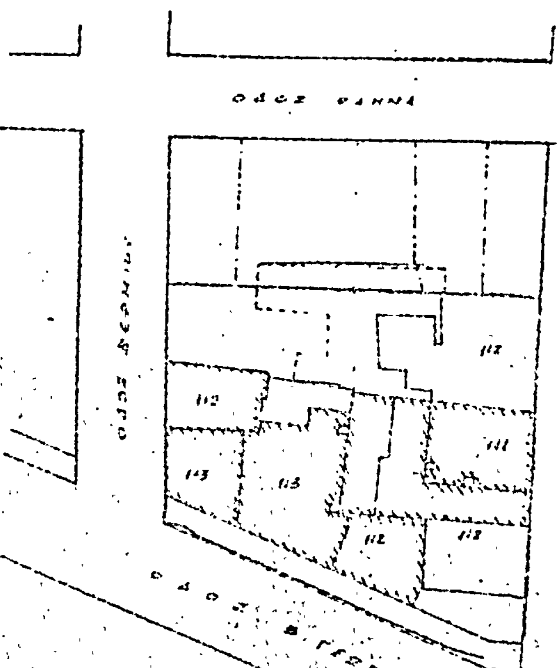

Ὑπόμνημα

Κάλυψις 70% ἐπιβάλλεται εἰς τὰ [illegible] τοῦ Ο.Τ. τοῦ περικλειομένου ὑπὸ τῶν ὁδῶν Β. Γεωργίου Β' - Βερμίου - Ἰωαννίνων καὶ Βενιζέλου.-

(6)

Περὶ τροποποιήσεως τοῦ ρυμοτομικοῦ σχεδίου Ξάνθης.

Ο ΠΡΟΕΔΡΟΣ ΤΗΣ ΕΛΛΗΝΙΚΗΣ ΔΗΜΟΚΡΑΤΙΑΣ

Ἔχοντες ὑπ' ὄψει τὰς διατάξεις τοῦ ἀπὸ 17 Ἰουλίου 1923 Ν.Δ/τος «περὶ σχεδίων πόλεων κ.λ.π.», ὡς μεταγενεστέρως ἐτροποποιήθησαν καὶ συνεπληρώθησαν καὶ εἰδικώτερον τῶν ἄρθρων 2 (παρ. 1), 3, 9 καὶ 70 αὐτοῦ, καὶ ἰδόντες τὴν ὑπ' ἀριθμ. 114/1975 πρᾶξιν τοῦ Δημοτικοῦ Συμβουλίου Ξάνθης, τὴν ὑπ' ἀριθμ. 340/1977 γνωμοδότησιν τοῦ Συμβουλίου Δημοσίων Ἔργων (Τμῆμα Μελετῶν), ὡς καὶ τὴν ὑπ' ἀριθμ. 621/1977 γνωμοδότησιν τοῦ Συμβουλίου τῆς Ἐπικρατείας, προτάσει τοῦ ἐπὶ τῶν Δημοσίων Ἔργων Ὑπουργοῦ, ἀπεφασίσαμεν :

Ἄρθρον μόνον.

1. Ἐγκρίνεται ἡ τροποποίησις τοῦ ρυμοτομικοῦ σχεδίου Ξάνθης κατὰ τὰ ὑπ' ἀριθμ. 407, 423 καὶ 424 οἰκοδομικὰ τετράγωνα, ὡς ἐμφαίνεται εἰς τὸ ὑπὸ τοῦ Προϊσταμένου τῆς Ὑπηρεσίας Οἰκισμοῦ τεθεωρημένον διὰ τῆς ὑπ' ἀριθ. Ε. 2184/1977 πράξεως αὐτοῦ σχετικὸν πρωτότυπον διάγραμμα ὑπὸ κλίμακα 1:500, οὗτινος συνοπτικὸν ἀντίτυπον δημοσιεύεται μετὰ τοῦ παρόντος.

2. Κατὰ τὸ πρόσωπον τῶν οἰκοπέδων, ᾠκοδομημένων ἢ μὴ τῶν κειμένων ἐντὸς τῶν ὑπ' ἀριθμ. 407, 423 καὶ 424 οἰκοδομικῶν τετραγώνων καὶ ἐχόντων πρόσωπον ἐπὶ τῆς Νέας ὁδοῦ καὶ τῆς παρόδου Γεωργίου Κονδύλη, τροποποιεῖται τὸ προβλεπόμενον ὑπὸ τοῦ ἐγκεκριμένου ρυμοτομικοῦ σχεδίου προκήπιον (πρασιὰ) διὰ μετατοπίσεως αὐτοῦ τοῦ πλάτους αὐτοῦ παραμένοντος πέντε (5,00) μέτρα, ὡς καὶ διὰ μειώσεως αὐτοῦ ἀπὸ δώδεκα (12,00) εἰς ἕξ (6,00) μέτρα, ὡς ἐμφαίνεται εἰς τὸ ἐν τῇ προηγουμένῃ παραγράφῳ μνημονευόμενον διάγραμμα.

Εἰς τὸν αὐτὸν ἐπὶ τῶν Δημοσίων Ἔργων Ὑπουργόν, ἀνατίθεμεν τὴν δημοσίευσιν καὶ ἐκτέλεσιν τοῦ παρόντος Διατάγματος.


Ἐν Ἀθήναις τῇ 28 Ἰουλίου 1977

Ο ΠΡΟΕΔΡΟΣ ΤΗΣ ΔΗΜΟΚΡΑΤΙΑΣ

ΚΩΝΣΤΑΝΤΙΝΟΣ Δ. ΤΣΑΤΣΟΣ

Ο ΥΠΟΥΡΓΟΣ ΔΗΜΟΣΙΩΝ ΕΡΓΩΝ

ΧΡΙΣΤΟΦΟΡΟΣ ΣΤΡΑΤΟΣ

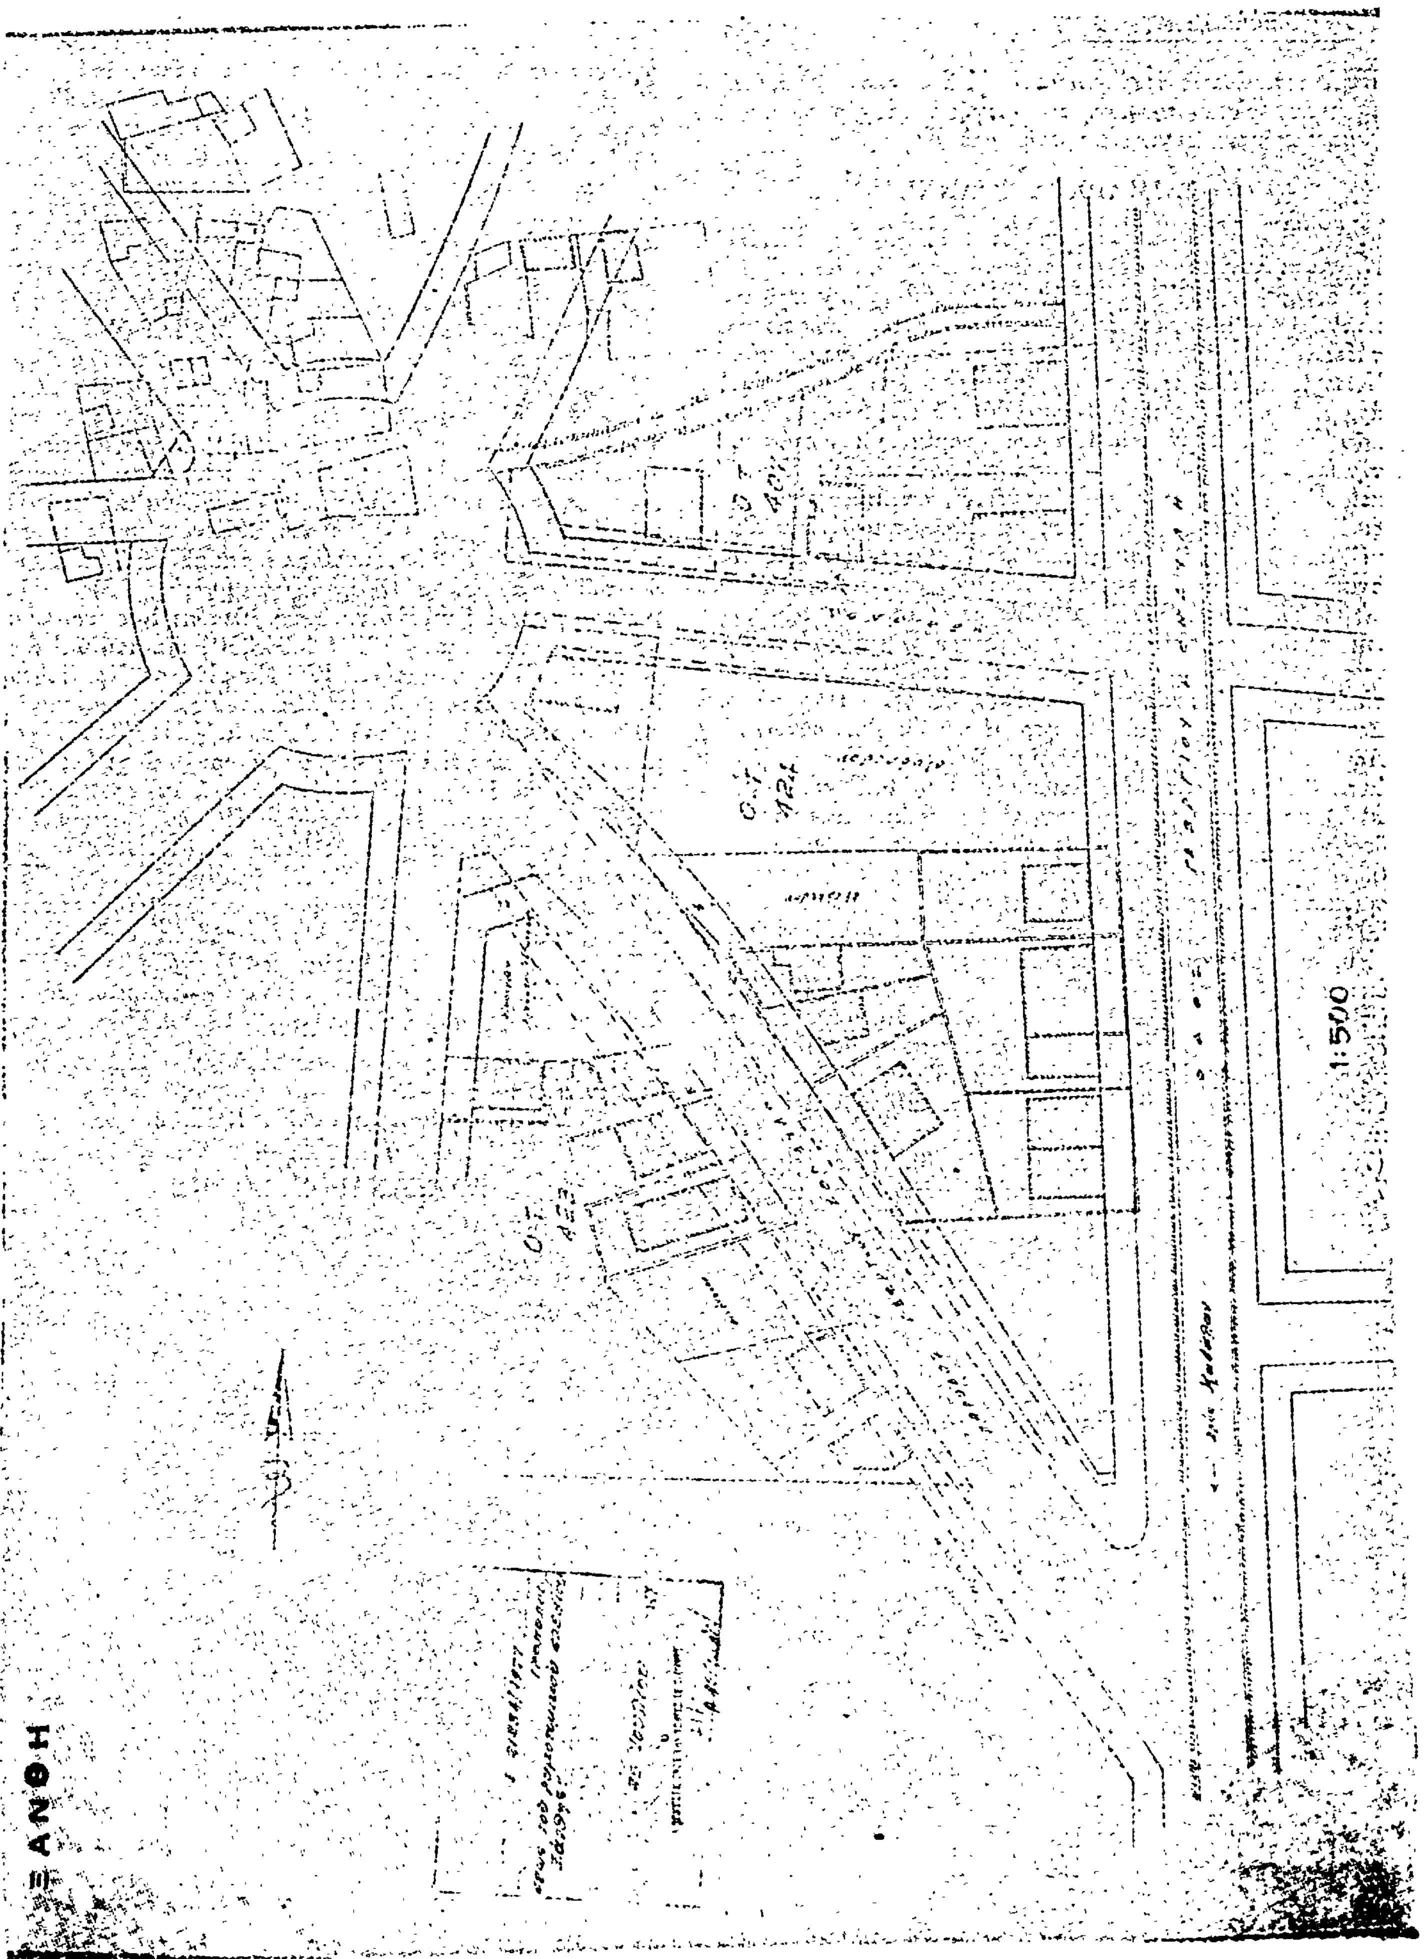
ΞΑΝΘΗ
1:500

ΑΝΑΚΟΙΝΩΣΕΙΣ

'Αριθ. 11007 (7)

Περὶ καταθέσεως ἀποζημιώσεως ἐξ ἀναγκαστικῆς ἀπαλλοτριώσεως ἀκινήτου λόγῳ ἐφαρμογῆς τοῦ ἰσχύοντος σχεδίου τῆς πόλεως 'Ιωαννίνων στὴν ὁδὸ Κομνηνῶν.

Ο ΔΗΜΑΡΧΟΣ ΙΩΑΝΝΙΝΩΝ

Ἔχοντες ὑπ' ὄψει τὰς διατάξεις: 1) τοῦ ἀπὸ 17.7.1923 Ν.Δ. «περὶ σχεδίων πόλεων κ.λ.π.» ὡς τοῦτο συνεπληρώθη καὶ ἐτροποποιήθη, 2) τοῦ ἀπὸ 29/30.4.53 Β.Δ. «περὶ κωδικοποιήσεως τῶν περὶ ἀναγκαστικῶν ἀπαλλοτριώσεων διατάξεων», 3) τοῦ ἀπὸ 4.5.48 Β.Δ. «περὶ σχεδίου πόλεως 'Ιωαννίνων, ὡς ἐτροποποιήθη μεταγενεστέρως, 4) τὴν ὑπ' ἀριθμ. 10/2527/71 πρᾶξιν ἀναλογισμοῦ τῆς Δ/νσεως Τεχνικῶν 'Υπηρεσιῶν Νομοῦ 'Ιωαννίνων νομίμως κυρωθεῖσαν, 5) τὴν ὑπ' ἀριθμ. 440/76 ἀπόφασιν τοῦ Μονομελοῦς Πρωτοδικείου 'Ιωαννίνων, φέρομεν εἰς γνῶσιν τῶν κεκτημένων ἢ ἀξιούντων δικαίωμα κυριότητος ἐπὶ ἀπαλλοτριωθέντων ἐδαφικῶν καὶ κτιριακῶν τμημάτων λόγῳ ρυμοτομίας πρὸς ὁριστικὴν καὶ συμφώνως πρὸς τὸ ἰσχῦον σχέδιον τῆς πόλεως διαμόρφωση τῆς ὁδοῦ Κομνηνῶν ὡς ἐπίσης καὶ τῶν τυχὸν ἐπὶ τούτων ἐγγεγραμμένων ἐνυποθήκων ἢ κατασχόντων δανειστῶν ἢ τρίτων διεκδικητῶν ὅτι κατετέθησαν εἰς τὸ παρὰ τὸ ἐνταῦθα Α' Ταμεῖον 'Ιωαννίνων, Ταμεῖον Παρ/κῶν καὶ Δανείων ὑπὲρ τῶν κάτωθι φερομένων ὡς δικαιούχων: 1) Λουκίας Νάκου δραχμαὶ τρεῖς χιλιάδες ἑκατὸν ἑξήκοντα ἑπτὰ (3.167) διὰ τοῦ ὑπ' ἀριθμ. 48.399/6.9.77 γραμματίου, 2) 'Αναστασίου Βασδέκη δραχμαὶ τεσσαράκοντα ἑπτὰ χιλιάδες ἐννεακοσίας εἴκοσι (47.920) διὰ τοῦ ὑπ' ἀριθμ. 48.400/ 6.9.77 γραμματίου, 3) Παναγιώτου Δημητροπούλου δραχμαὶ τριάκοντα τέσσερες χιλιάδες τετρακοσίας τριάκοντα ἓξ καὶ 50 % (34.436,50) διὰ τοῦ ὑπ' ἀριθμ. 48401/6.9.77 γραμματίου, 4) 'Αρτεμησίας Καμάρα δραχ. τριάκοντα τέσσαρες χιλ. ὀκτακοσίας πεντήκοντα τρεῖς καὶ 50 % (34.853,50) διὰ τοῦ ὑπ' ἀριθμ. 48402/6.9.77 γραμματίου, 5) Κων/νου Βλαστοῦ δραχμαὶ πεντήκοντα τέσσαρες χιλιάδες πεντακοσίας ὀγδοήκοντα ἓξ καὶ 50 % (54.586,50) διὰ τοῦ ὑπ' ἀριθμ. 48403/ 6.9.77 γραμματίου, 6) 'Ανδρέα Μάστακα δραχμαὶ ἑβδομήκοντα ἓξ χιλιάδες πεντακοσίας ὀγδοήκοντα ἓξ καὶ 50 % (76.586,50) διὰ τοῦ ὑπ' ἀριθμ. 48404/6.9.77 γραμματίου, 7) 'Ηλία Παπαδοπούλου δραχμαὶ πεντήκοντα πέντε χιλιάδες πεντακοσίας δέκα ἑπτὰ καὶ 20 % (55.517,20) διὰ τοῦ ὑπ' ἀριθμ. 48405/6.9.77 γραμματίου, 8) Δημητρίου Τσούκα δραχμαὶ τεσσαράκοντα δύο χιλιάδες πεντακοσίας ὀγδοήκοντα δύο (42.582) διὰ τοῦ ὑπ' ἀριθμ. 48406/6.9.77 γραμματίου, 9) Χαρίση Τσάνη δραχμὲς ὀκτὼ χιλιάδες ἑκατὸν ἐνενήκοντα τέσσαρες καὶ 50 % (8.194,50) διὰ τοῦ ὑπ' ἀριθμ. 48407/6.9.77 γραμματίου, 10) Γεωργίου Καρακούνη δραχμαὶ τριάκοντα ἑπτὰ χιλιάδες ἐννεακοσίας πέντε καὶ 50 % (37.905,50) διὰ τοῦ ὑπ' ἀριθμ. 48.408/6.9.77 γραμματίου, 11) 'Ελένης Ρακοπούλου δραχμαὶ ἑκατὸν δέκα ἑπτὰ χιλιάδες τριακοσίας δέκα ἑπτὰ καὶ 10 % (117.317,10) διὰ τοῦ ὑπ' ἀριθμ. 48409/6.9.77 γραμματίου, 12) Νικολάου Τσίμα δραχμαὶ ἑκατὸν ἑξήκοντα μία χιλιάδες ὀκτακοσίας τεσσαράκοντα ὀκτὼ καὶ 90 % (161.848,90) διὰ τοῦ ὑπ' ἀριθμ. 48410/6.9.77 γραμματίου, 13) Νικολάου Ρεμπέλη δραχμαὶ τριάκοντα δύο χιλιάδες τριακοσίας ἑξήκοντα τέσσαρες (32.364) διὰ τοῦ ὑπ' ἀριθμ. 48411/6.9.77 γραμματίου, 14) Κυριάκου Λαμπρίδη δραχμαὶ δέκα πέντε χιλιάδες ὀγδοήκοντα ἑπτὰ καὶ 60 % (15.087,60) διὰ τοῦ ὑπ' ἀριθμ. 48412/ 6.9.77 γραμματίου, 15) 'Αναστασίου Φιλίππου τεσσαράκοντα ἐννέα χιλιάδες ἑπτακοσίας πέντε καὶ 50 % (49.705,50) διὰ τοῦ ὑπ' ἀριθμ. 48413/6.9.77 γραμματίου, 16) Βασιλείου Ντάρα δραχμαὶ ἐννενήκοντα τρεῖς χιλιάδες ἐννεακοσίας τεσσαράκοντα τρεῖς καὶ 50 % (93.943,50) διὰ τοῦ ὑπ' ἀριθμ. 48414/6.9.77 γραμματίου, 17) Σπυρίδωνος Χριστοδούλου δραχμαὶ εἴκοσι τρεῖς χιλιάδες ἑπτακοσίας ἐννενήκοντα ἓξ καὶ 60 % (23.796,60) διὰ τοῦ ὑπ' ἀριθμ. 48415/6.9.77 γραμματίου, 18) Σπυρίδωνος Πήλιουρα δραχμαὶ χιλίας ἑκατὸν τέσσαρες καὶ 50 % (1.104,50) διὰ τοῦ ὑπ' ἀριθμ. 48416/ 6.9.77 γραμματίου, 19) Θεοδώρου Πήλιουρα δραχμαὶ τεσσαράκοντα τέσσαρες χιλιάδες ἑκατὸν ὀγδοήκοντα (44.180) διὰ τοῦ ὑπ' ἀριθμ. 48417/6.9.77 γραμματίου, 20) Σοφίας Παραμυθιώτου, δραχμαὶ ἐνενήκοντα τρεῖς χιλιάδες ἑξακοσίας τέσσαρες καὶ 90 % (93.604,90) διὰ τοῦ ὑπ' ἀριθμ. 48418/ 6.9.77 γραμματίου, 21) 'Αλεξάνδρου Γοργόλη δραχμαὶ τριάκοντα ἓξ χιλιάδες τετρακοσίας τεσσαράκοντα ὀκτὼ καὶ 50 % (36.448,50) διὰ τοῦ ὑπ' ἀριθμ. 48419/6.9.77 γραμματίου.

Ἡ ἀπόφαση αὐτὴ νὰ δημοσιευθεῖ στὴν 'Εφημερίδα τῆς Κυβερνήσεως.

'Ιωάννινα, 8 Σεπτεμβρίου 1977

'Ο Δήμαρχος

ΑΛΕΞΑΝΔΡΟΣ ΣΟΦΗΣ

ΕΚ ΤΟΥ ΕΘΝΙΚΟΥ ΤΥΠΟΓΡΑΦΕΙΟΥ